

PLANLEGENDEN:

ALLE MASSE SIND ROHMASSE UND VOM UNTERNEHMER AM BAU ZU KONTROLLIEREN

- MASSIV
- DÄMMSTOFFE

Alle Masse sind Rohmasse. Höhenkoten ab OK Roh Boden (±0.00). Türhöhen ab OK roh Boden bis UK roher Sturz. Fensterbrüstungen ab OK fertig Boden bis OK Stehbord Fensterbank. Sämtlich Masse sind zu kontrollieren. Für allfällige Mängel die aus nichtbeachten dieser Vorschriften entstehen haftet der Unternehmer.

PLANREVISIONEN

INDEX: DATUM: NAME: ÄNDERUNGEN:

INDEX:	DATUM:	NAME:	ÄNDERUNGEN:

KONTROLLE

DATUM / VISUM:

DATUM / VISUM:

BAUVORHABEN:
MFH-HAUPTSTRASSE-4450 SISSACH
4450 SISSACH

BAUHERRSCHAFT:
WAGNER BAUart AG
Brunnmattweg 18, 4450 Sissach

ARCHITEKT:
WAGNER BAUart AG
Brunnmattweg 18, Sissach 4450

PLANUNGSPHASE:
Baueingabe I

KOTEN (MEERESHÖHE)
OK RB EG ± 0.00 = 373.33 m.ü.M.

PLANTITEL:
SITUATION

PROJEKTNUMMER:
330

GEZEICHNET:
OM

DATUM:
25.11.20

REVIDIERT:
A3


MASSSTAB:
1:500


PLANGRÖSSE:

PLANNUMMER:
330.1

UNTERSCHRIFT:

UNTERSCHRIFT:

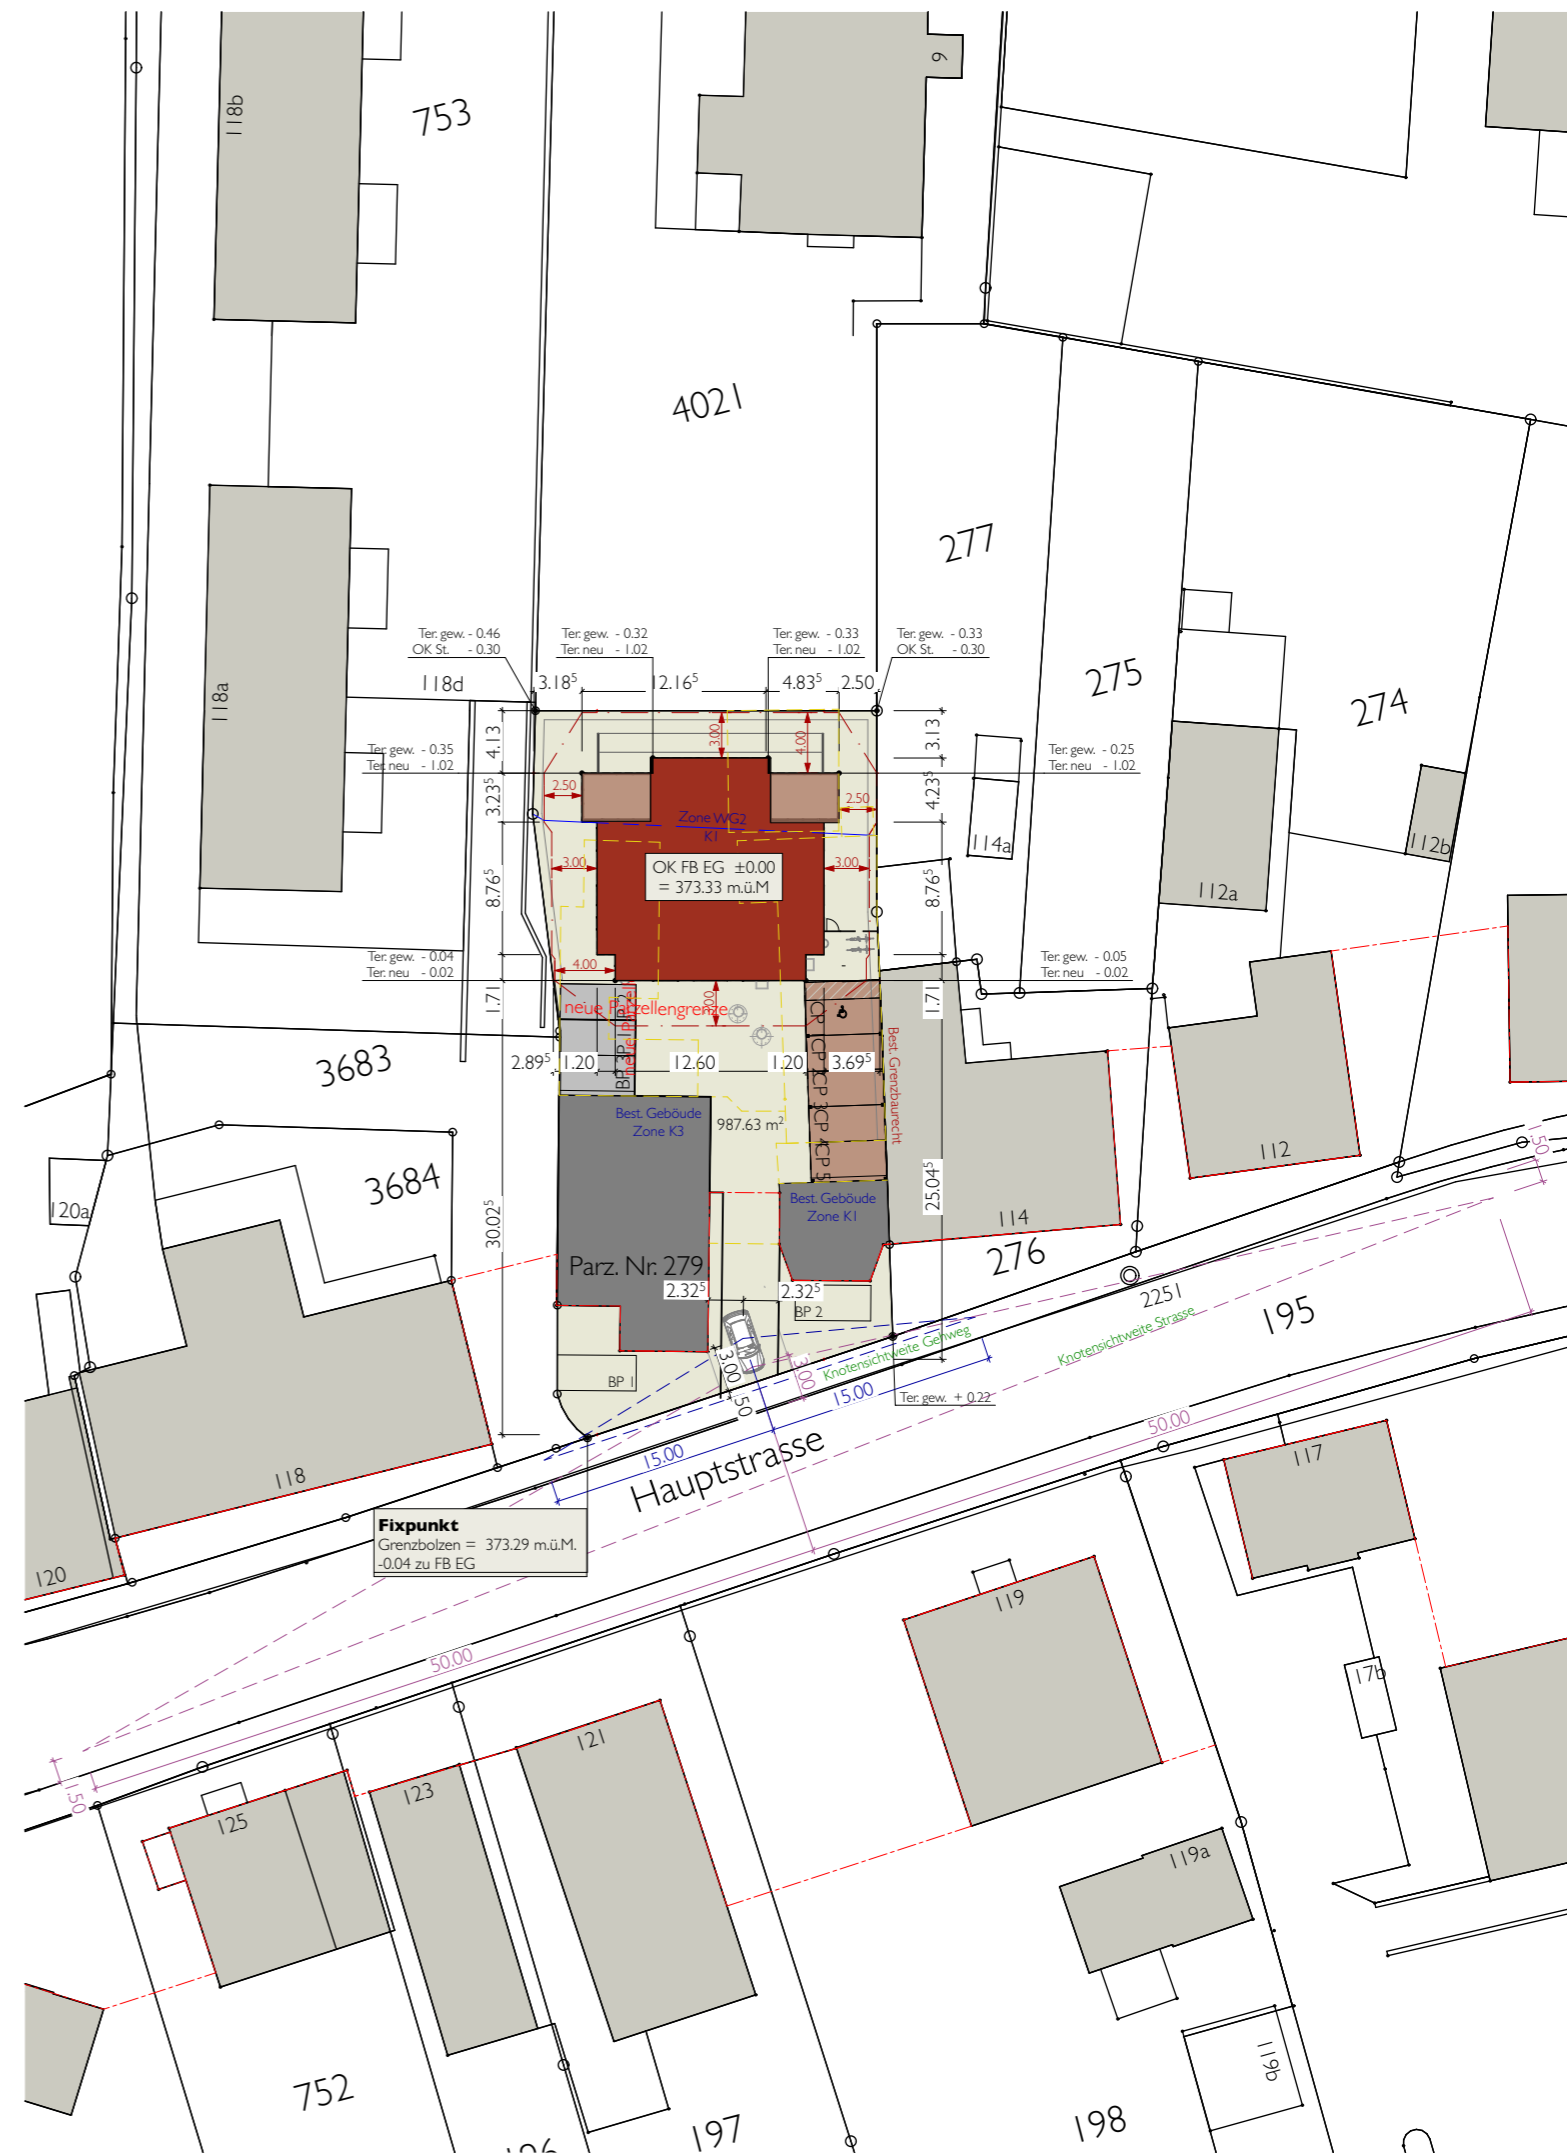

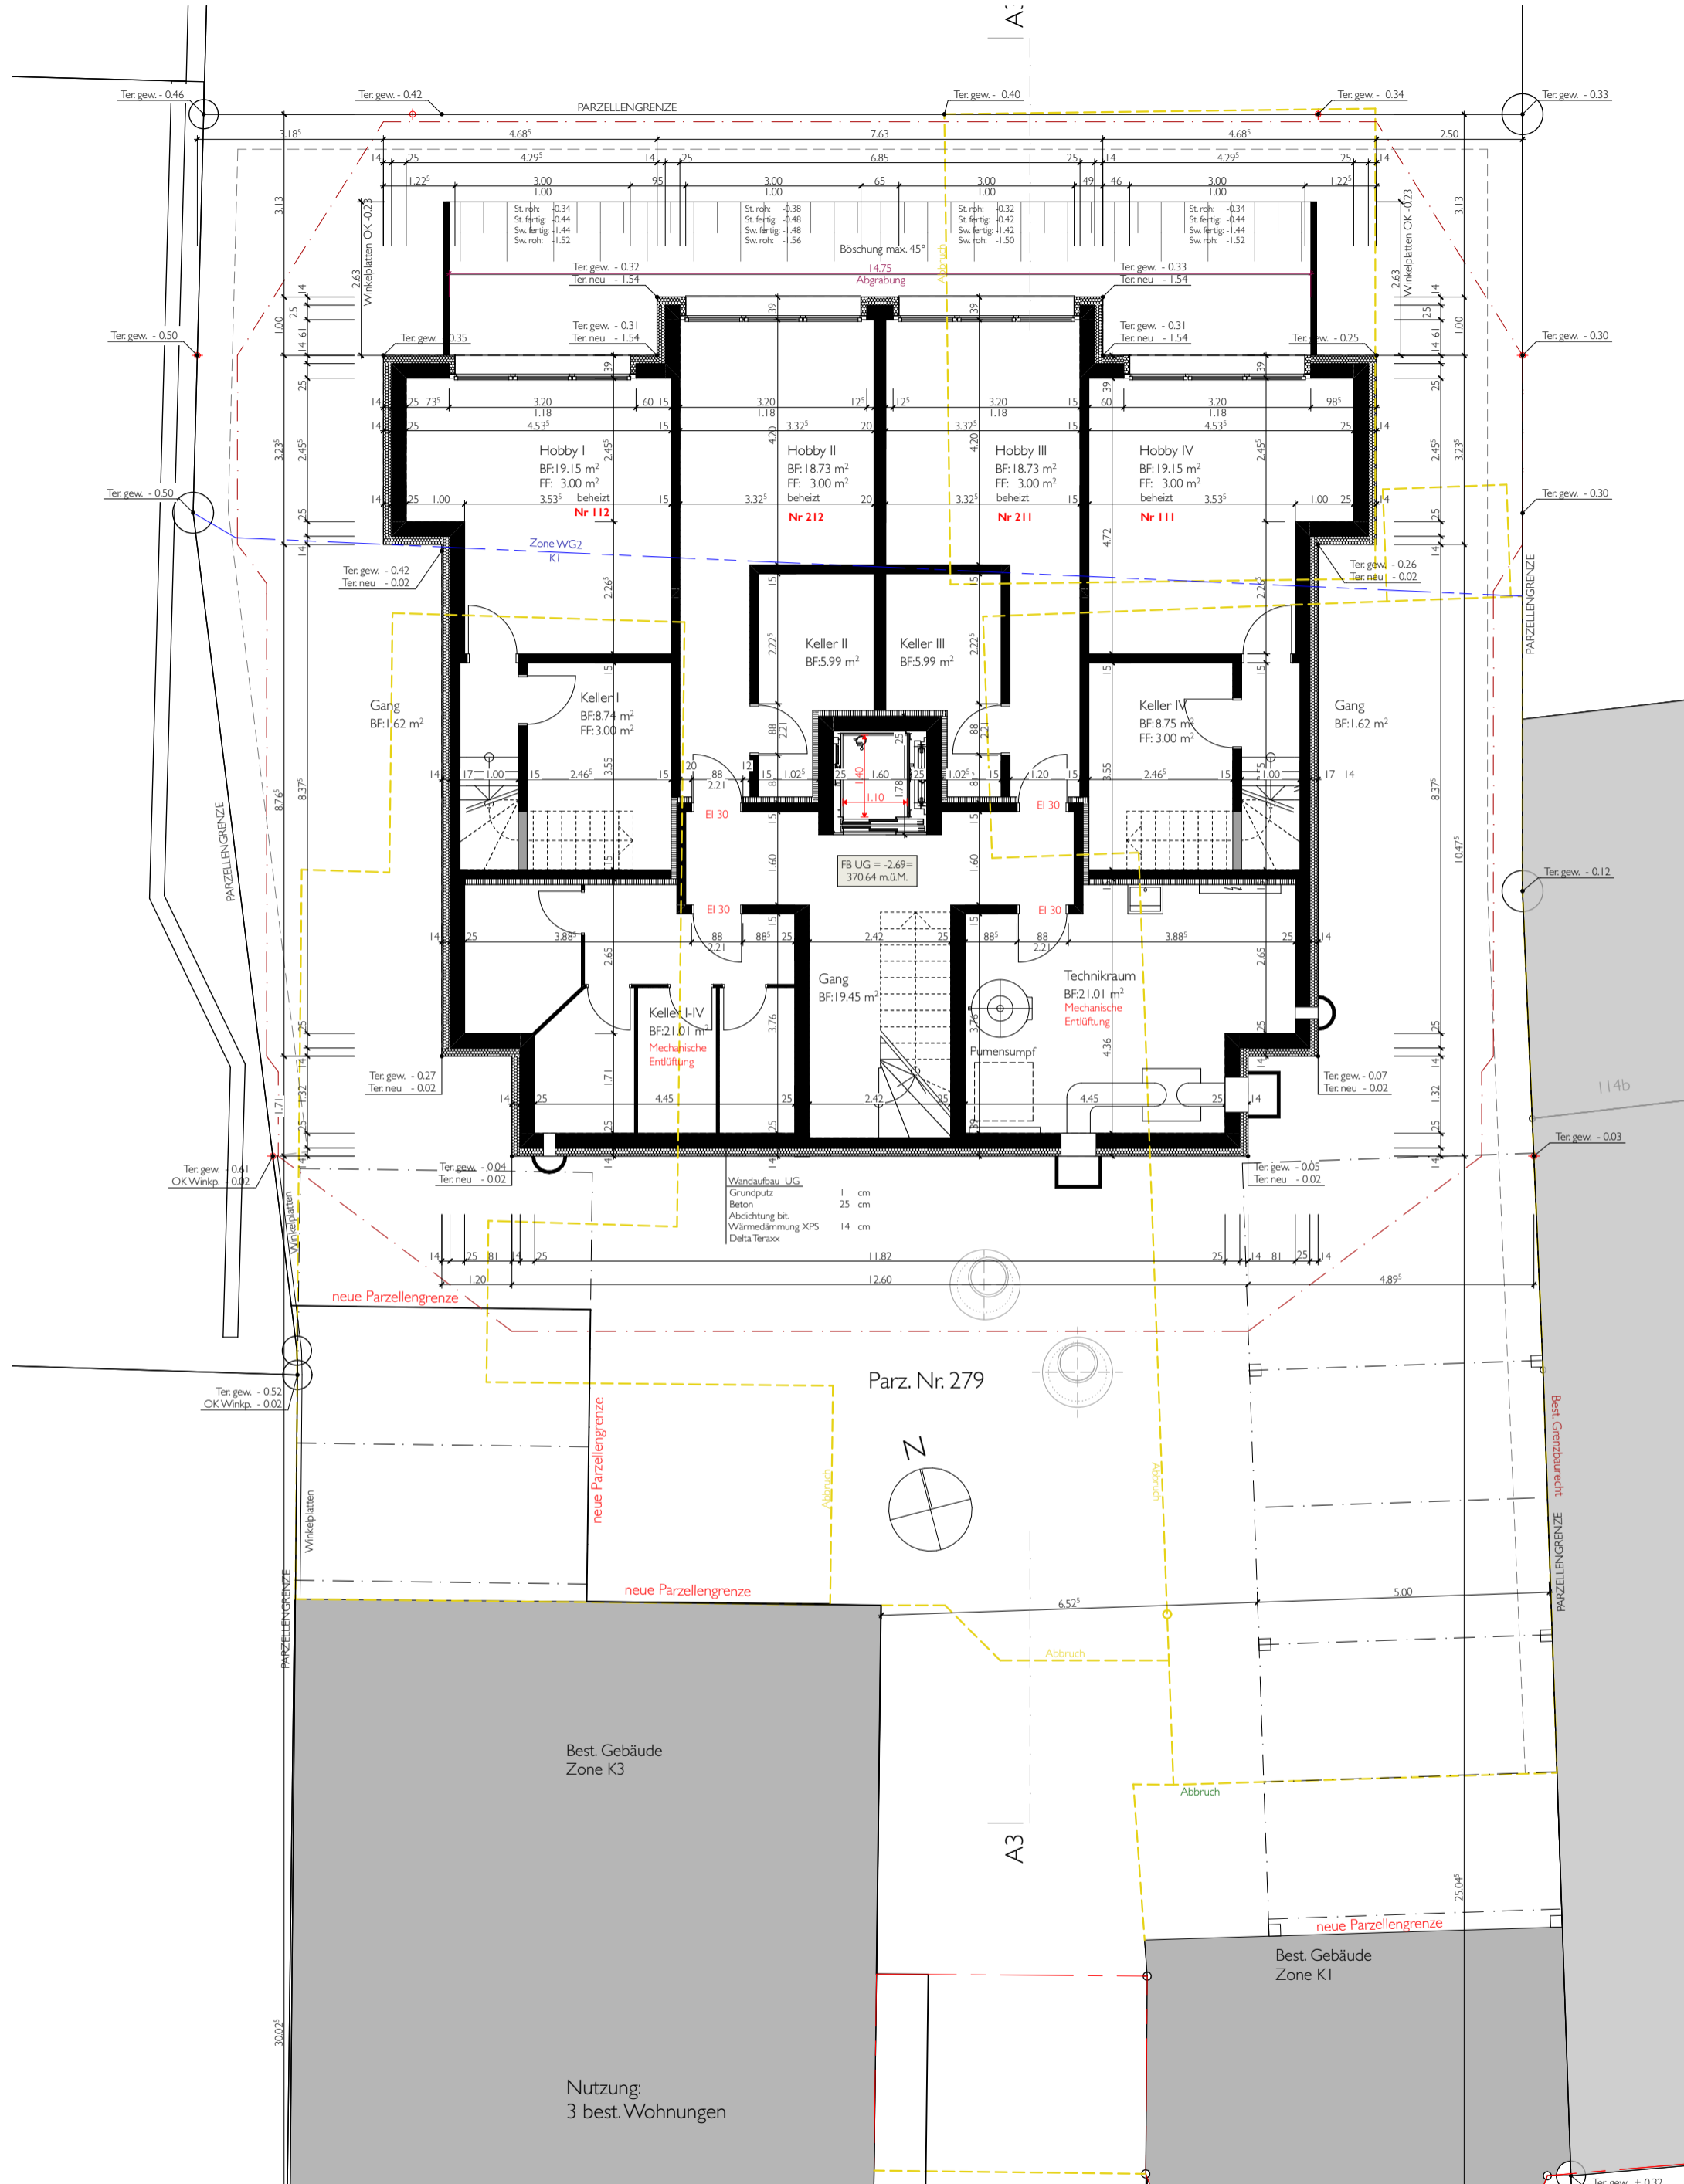


BAUVORHABEN:
MFH-HAUPTSTRASSE-4450 SISSACH

AUFTRAGGEBER:
WAGNER BAUart AG
 Brunnmattweg 18, 4450 Sissach


PLANVERFASSER:
WAGNER BAUart AG
 Brunnmattweg 18 Sissach 4450

PLANNUMMER: 330.2	PLANTITEL: UNTERGESCHOSS	MASSSTAB: 1:100	PLANGRÖSSE: A3	PROJEKTNUMMER: 330	GEZEICHNET: OM	DATUM: 25.11.20	REVIDIERT:
----------------------	------------------------------------	--------------------	-------------------	-----------------------	-------------------	--------------------	------------

LEGENDE:	 BESTAND	 ABRUCH	 NEU	BAUHERR:	PLANVERFASSER:
----------	--	--	---	----------	----------------

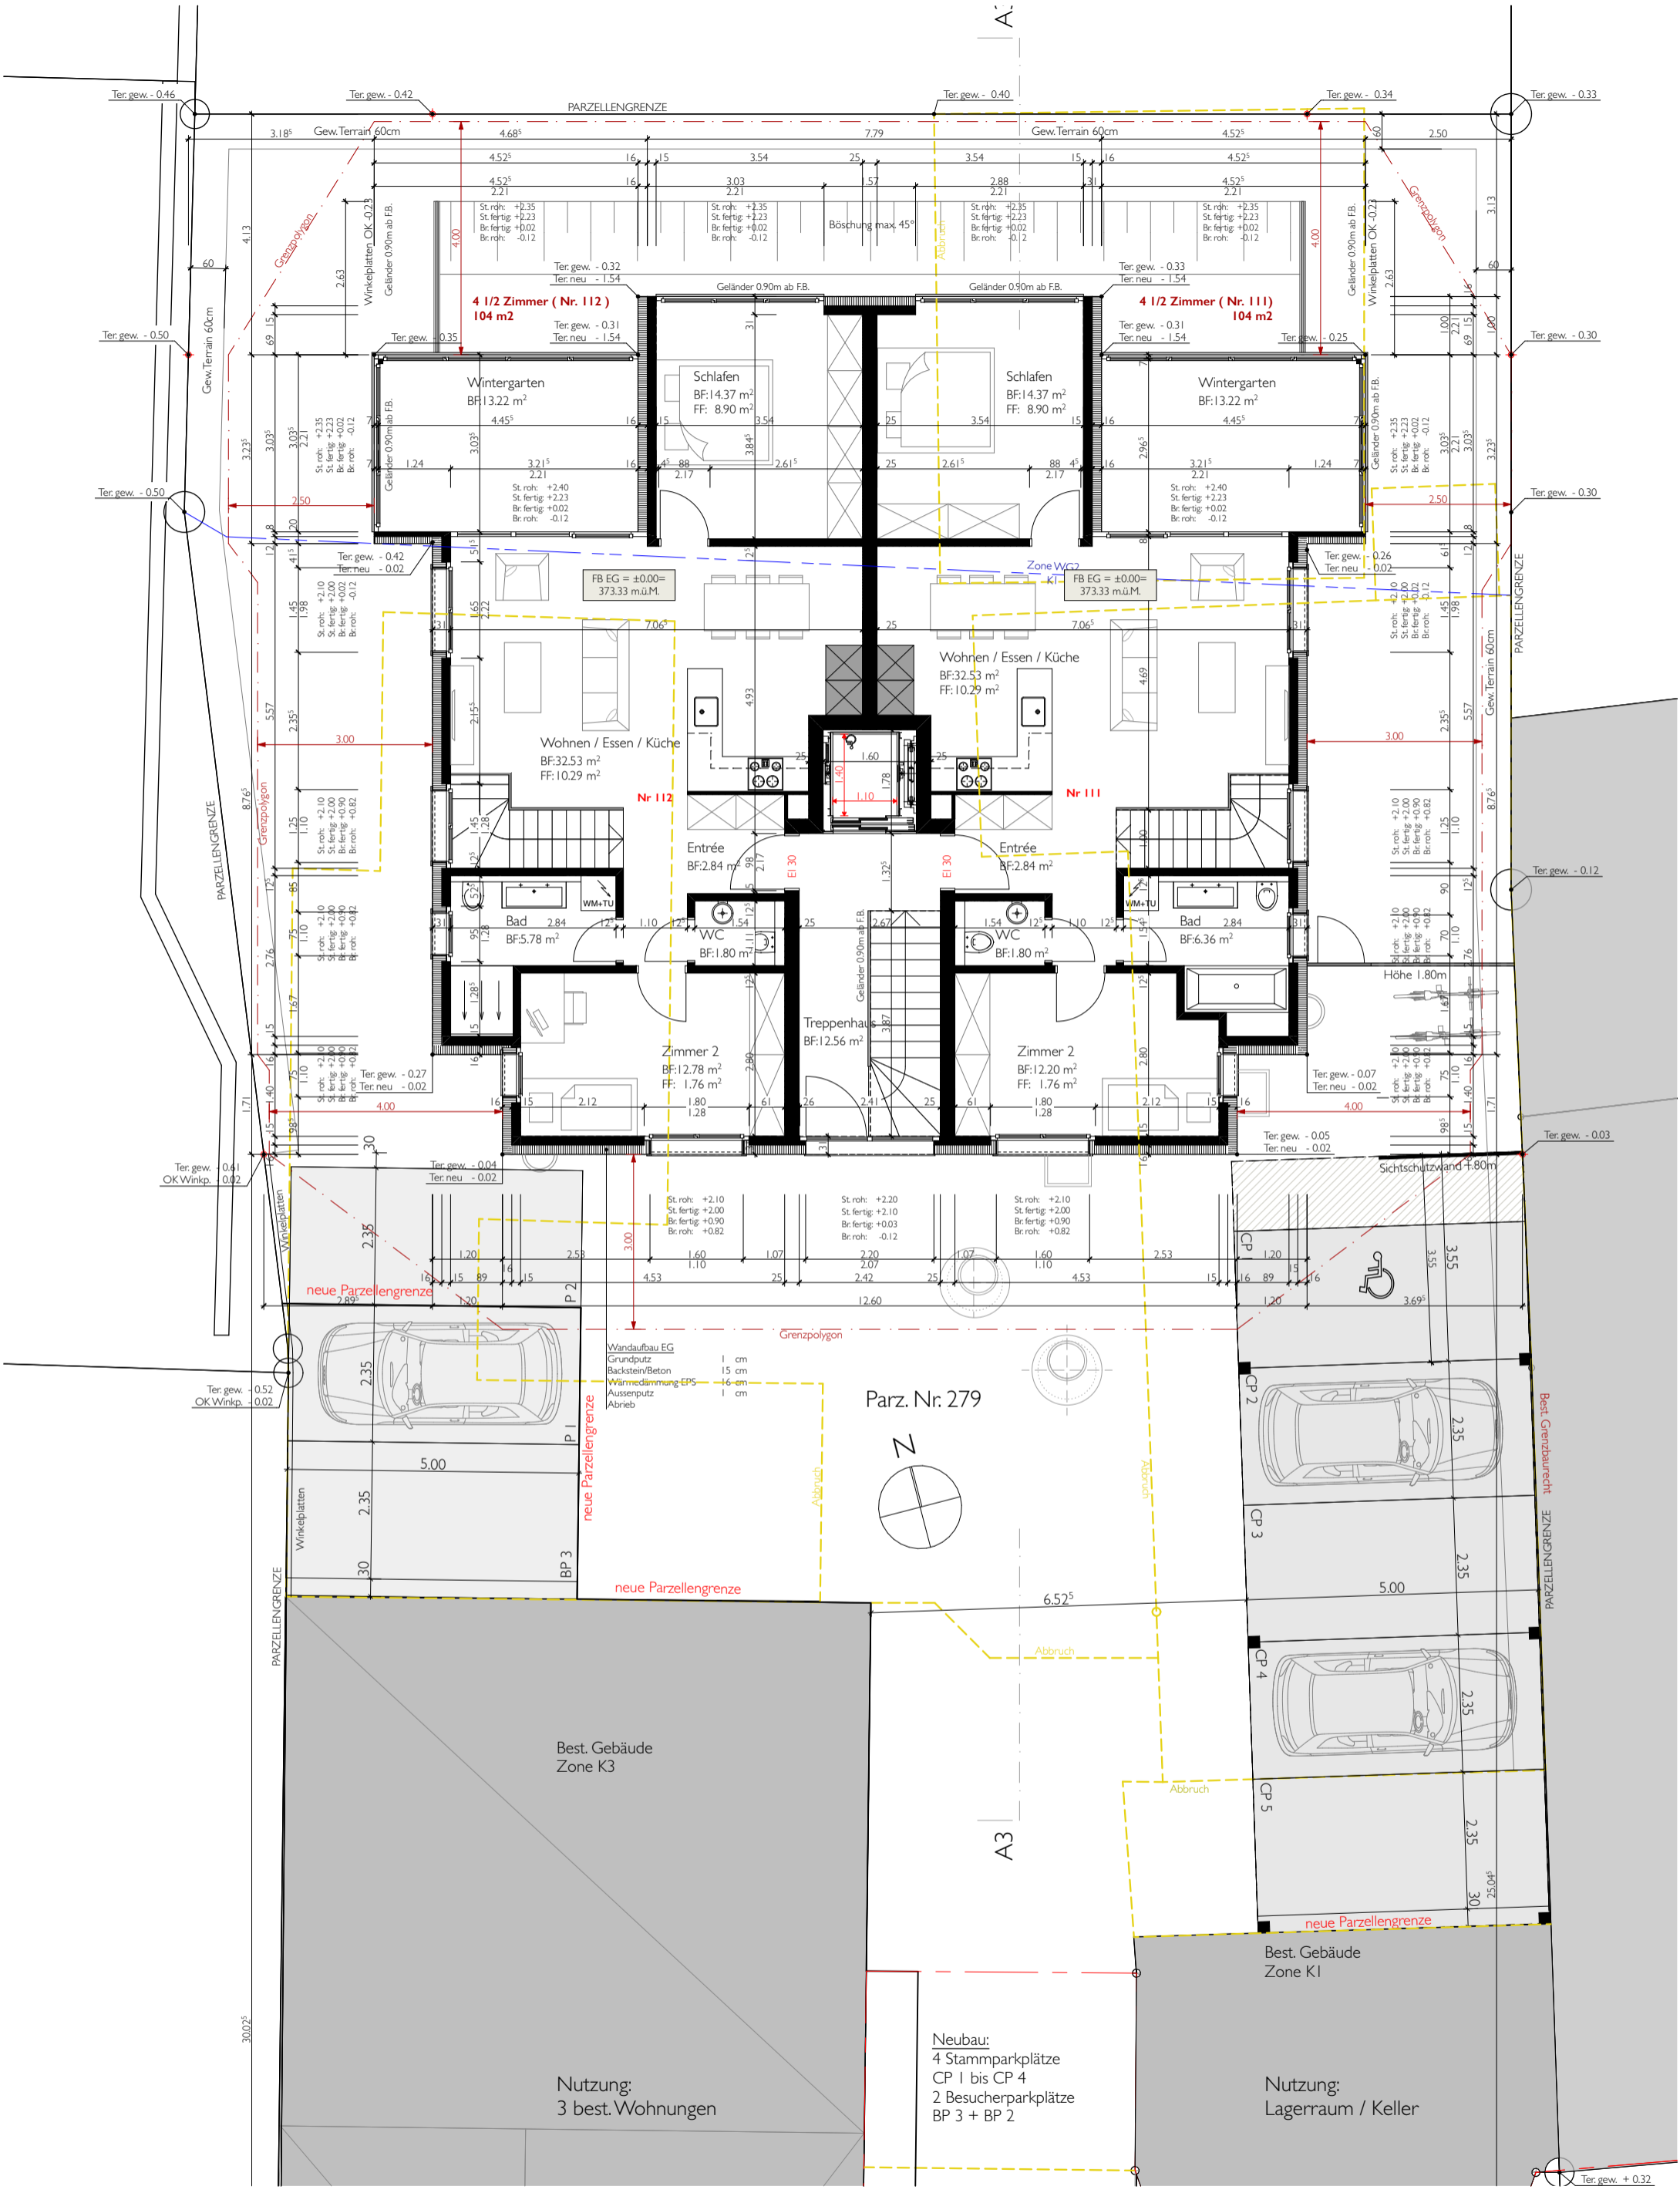


BAUVORHABEN: MFH-HAUPTSTRASSE-4450 SISSACH		AUFTRAGGEBER: WAGNER BAUart AG Brunnmattweg 18, 4450 Sissach		PLANVERFASSER: WAGNER BAUart AG Brunnmattweg 18 Sissach 4450			
PLANNUMMER: 330.3	PLANTITEL: ERDGESCHOSS	MASSSTAB: 1:100	PLANGRÖSSE: A3	PROJEKTNUMMER: 330	GEZEICHNET: OM	DATUM: 25.11.20	REVIDIERT:
LEGENDE:		BAUHERR:		PLANVERFASSER:			
 BESTAND	 ABRUCH	 NEU					

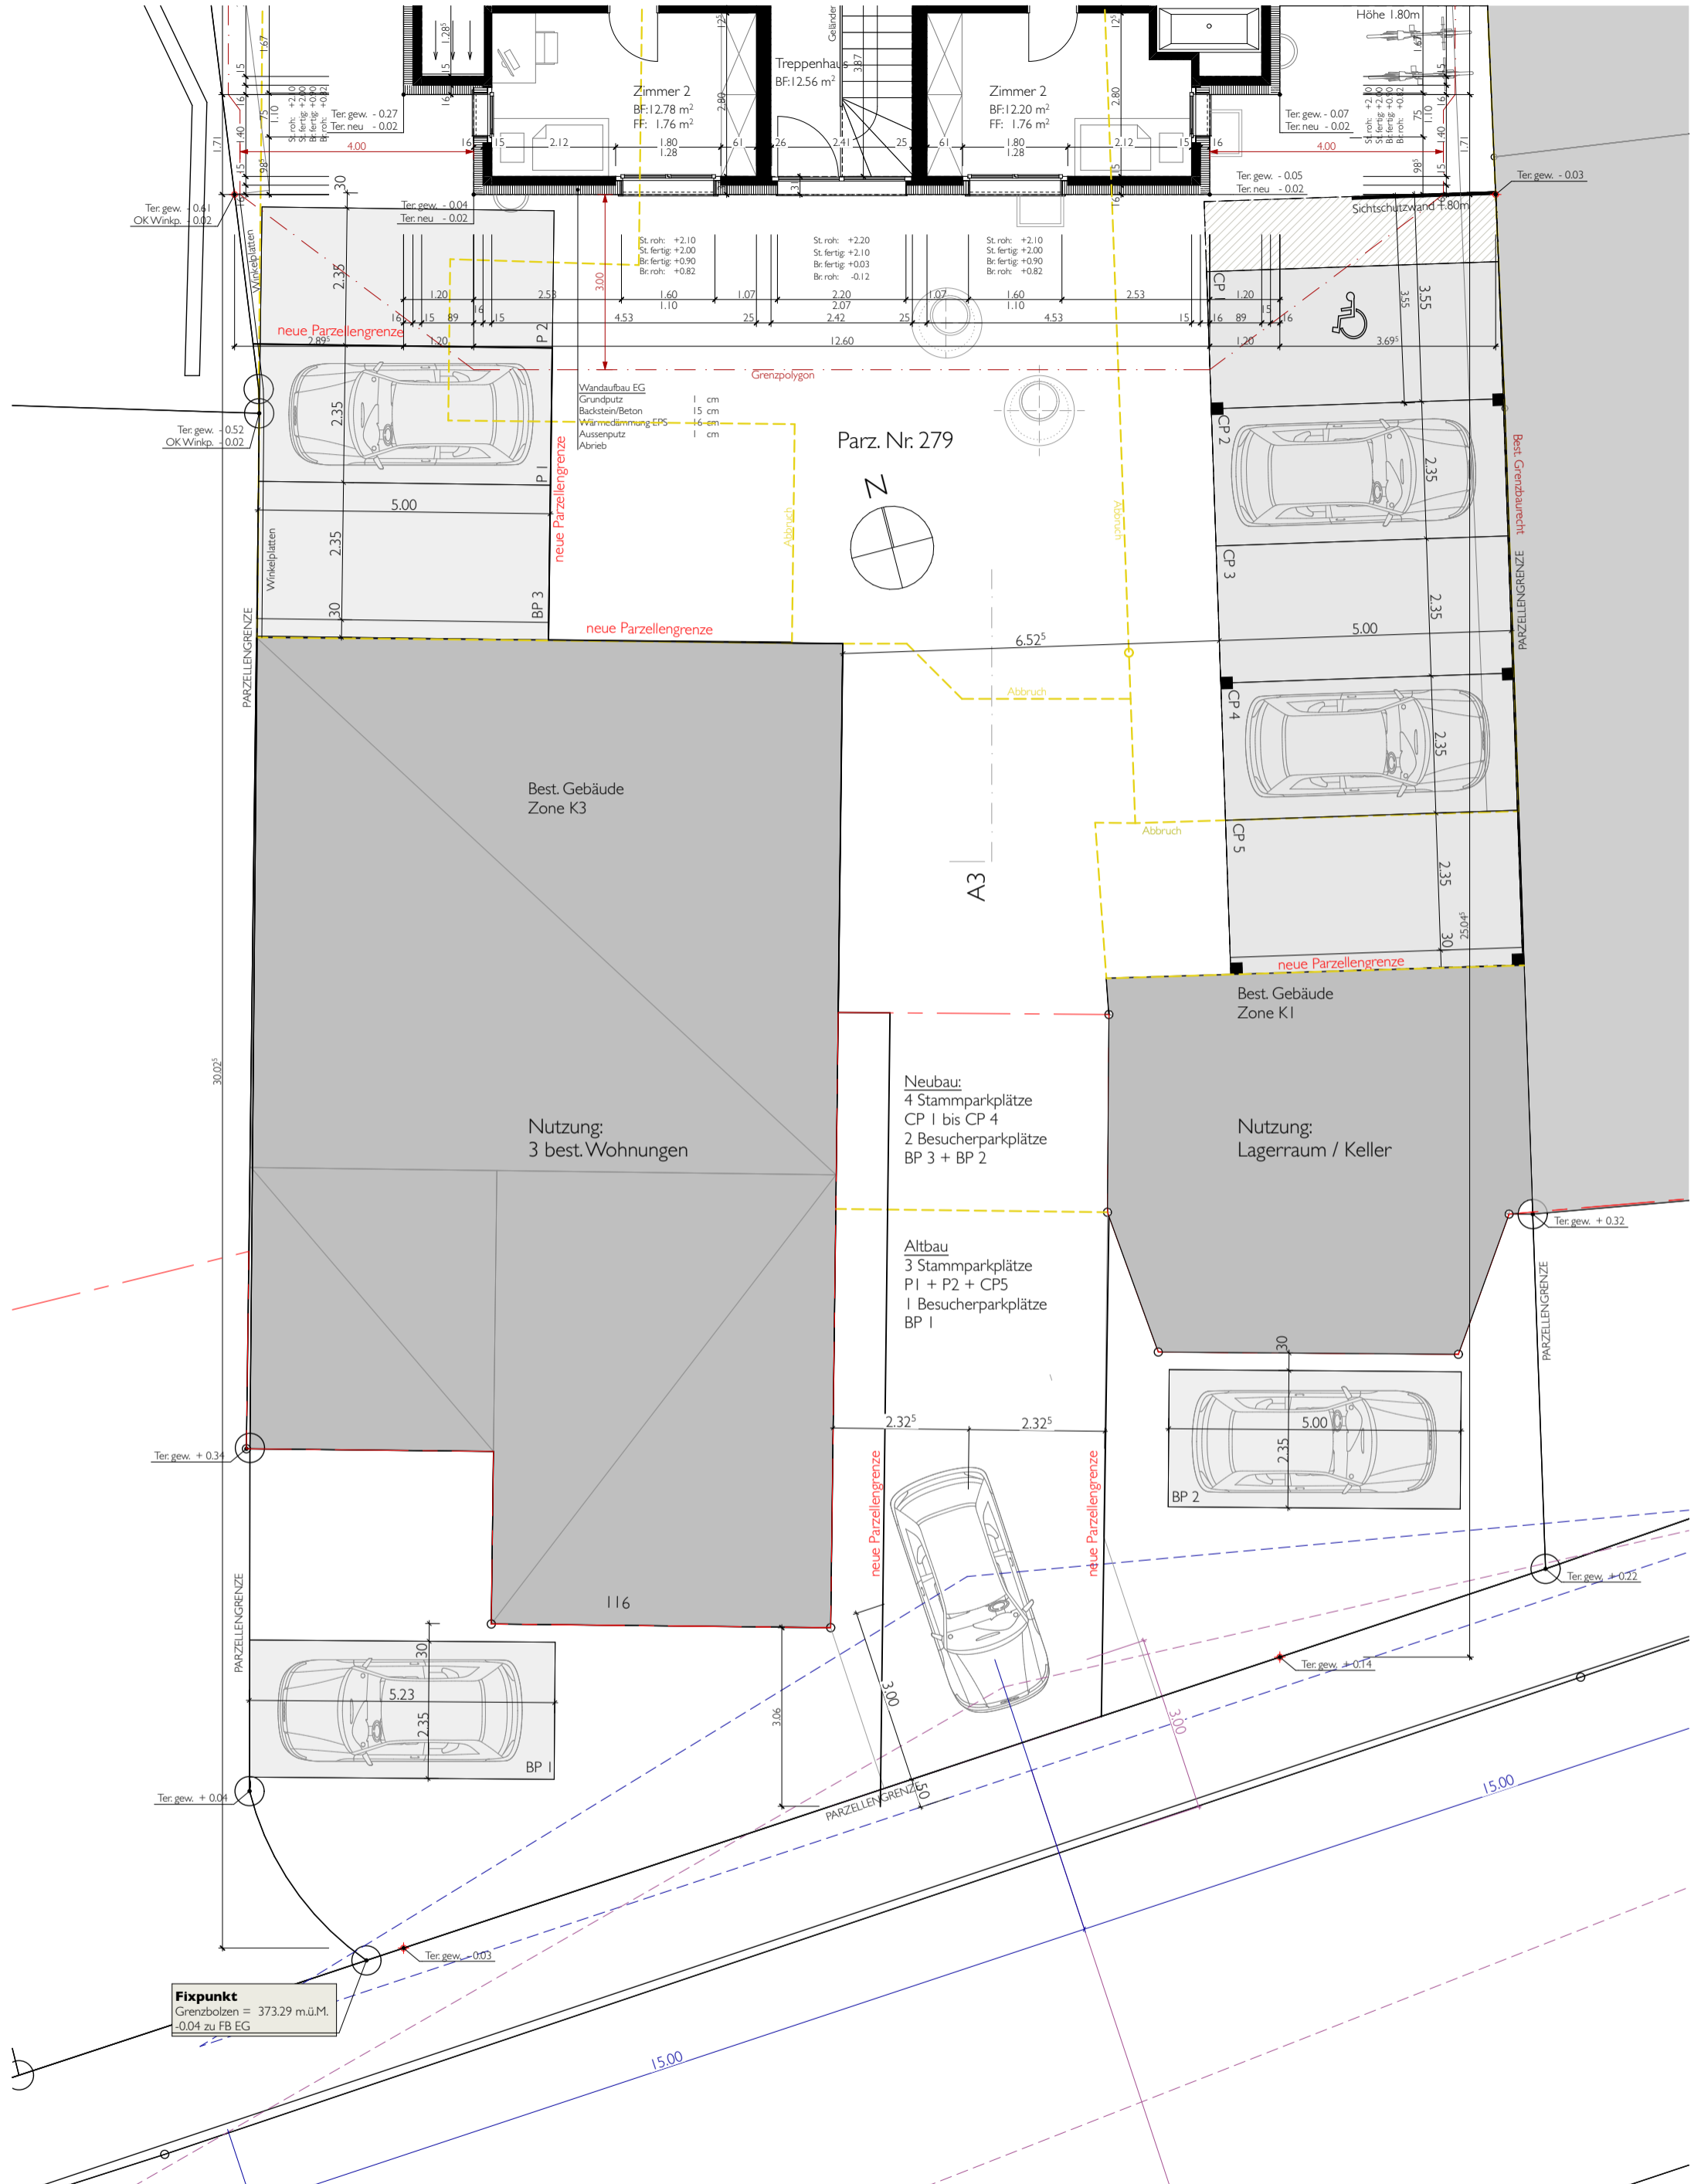

Fixpunkt
 Grenzbolzen = 373.29 m.ü.M.
 -0.04 zu FB EG


BAUVORHABEN: MFH-HAUPTSTRASSE-4450 SISSACH		AUFTRAGGEBER: WAGNER BAUart AG Brunnmattweg 18, 4450 Sissach		PLANVERFASSER: WAGNER BAUart AG Brunnmattweg 18 Sissach 4450			
PLANNUMMER: 330.4	PLANTITEL: ERDGESCHOSS - AUTOABSTELLPLÄTZE	MASSSTAB: 1:100	PLANGRÖSSE: A3	PROJEKTNUMMER: 330	GEZEICHNET: OM	DATUM: 25.11.20	REVIDIERT:
LEGENDE: BESTAND ABRUCH NEU		BAUHERR:		PLANVERFASSER:			

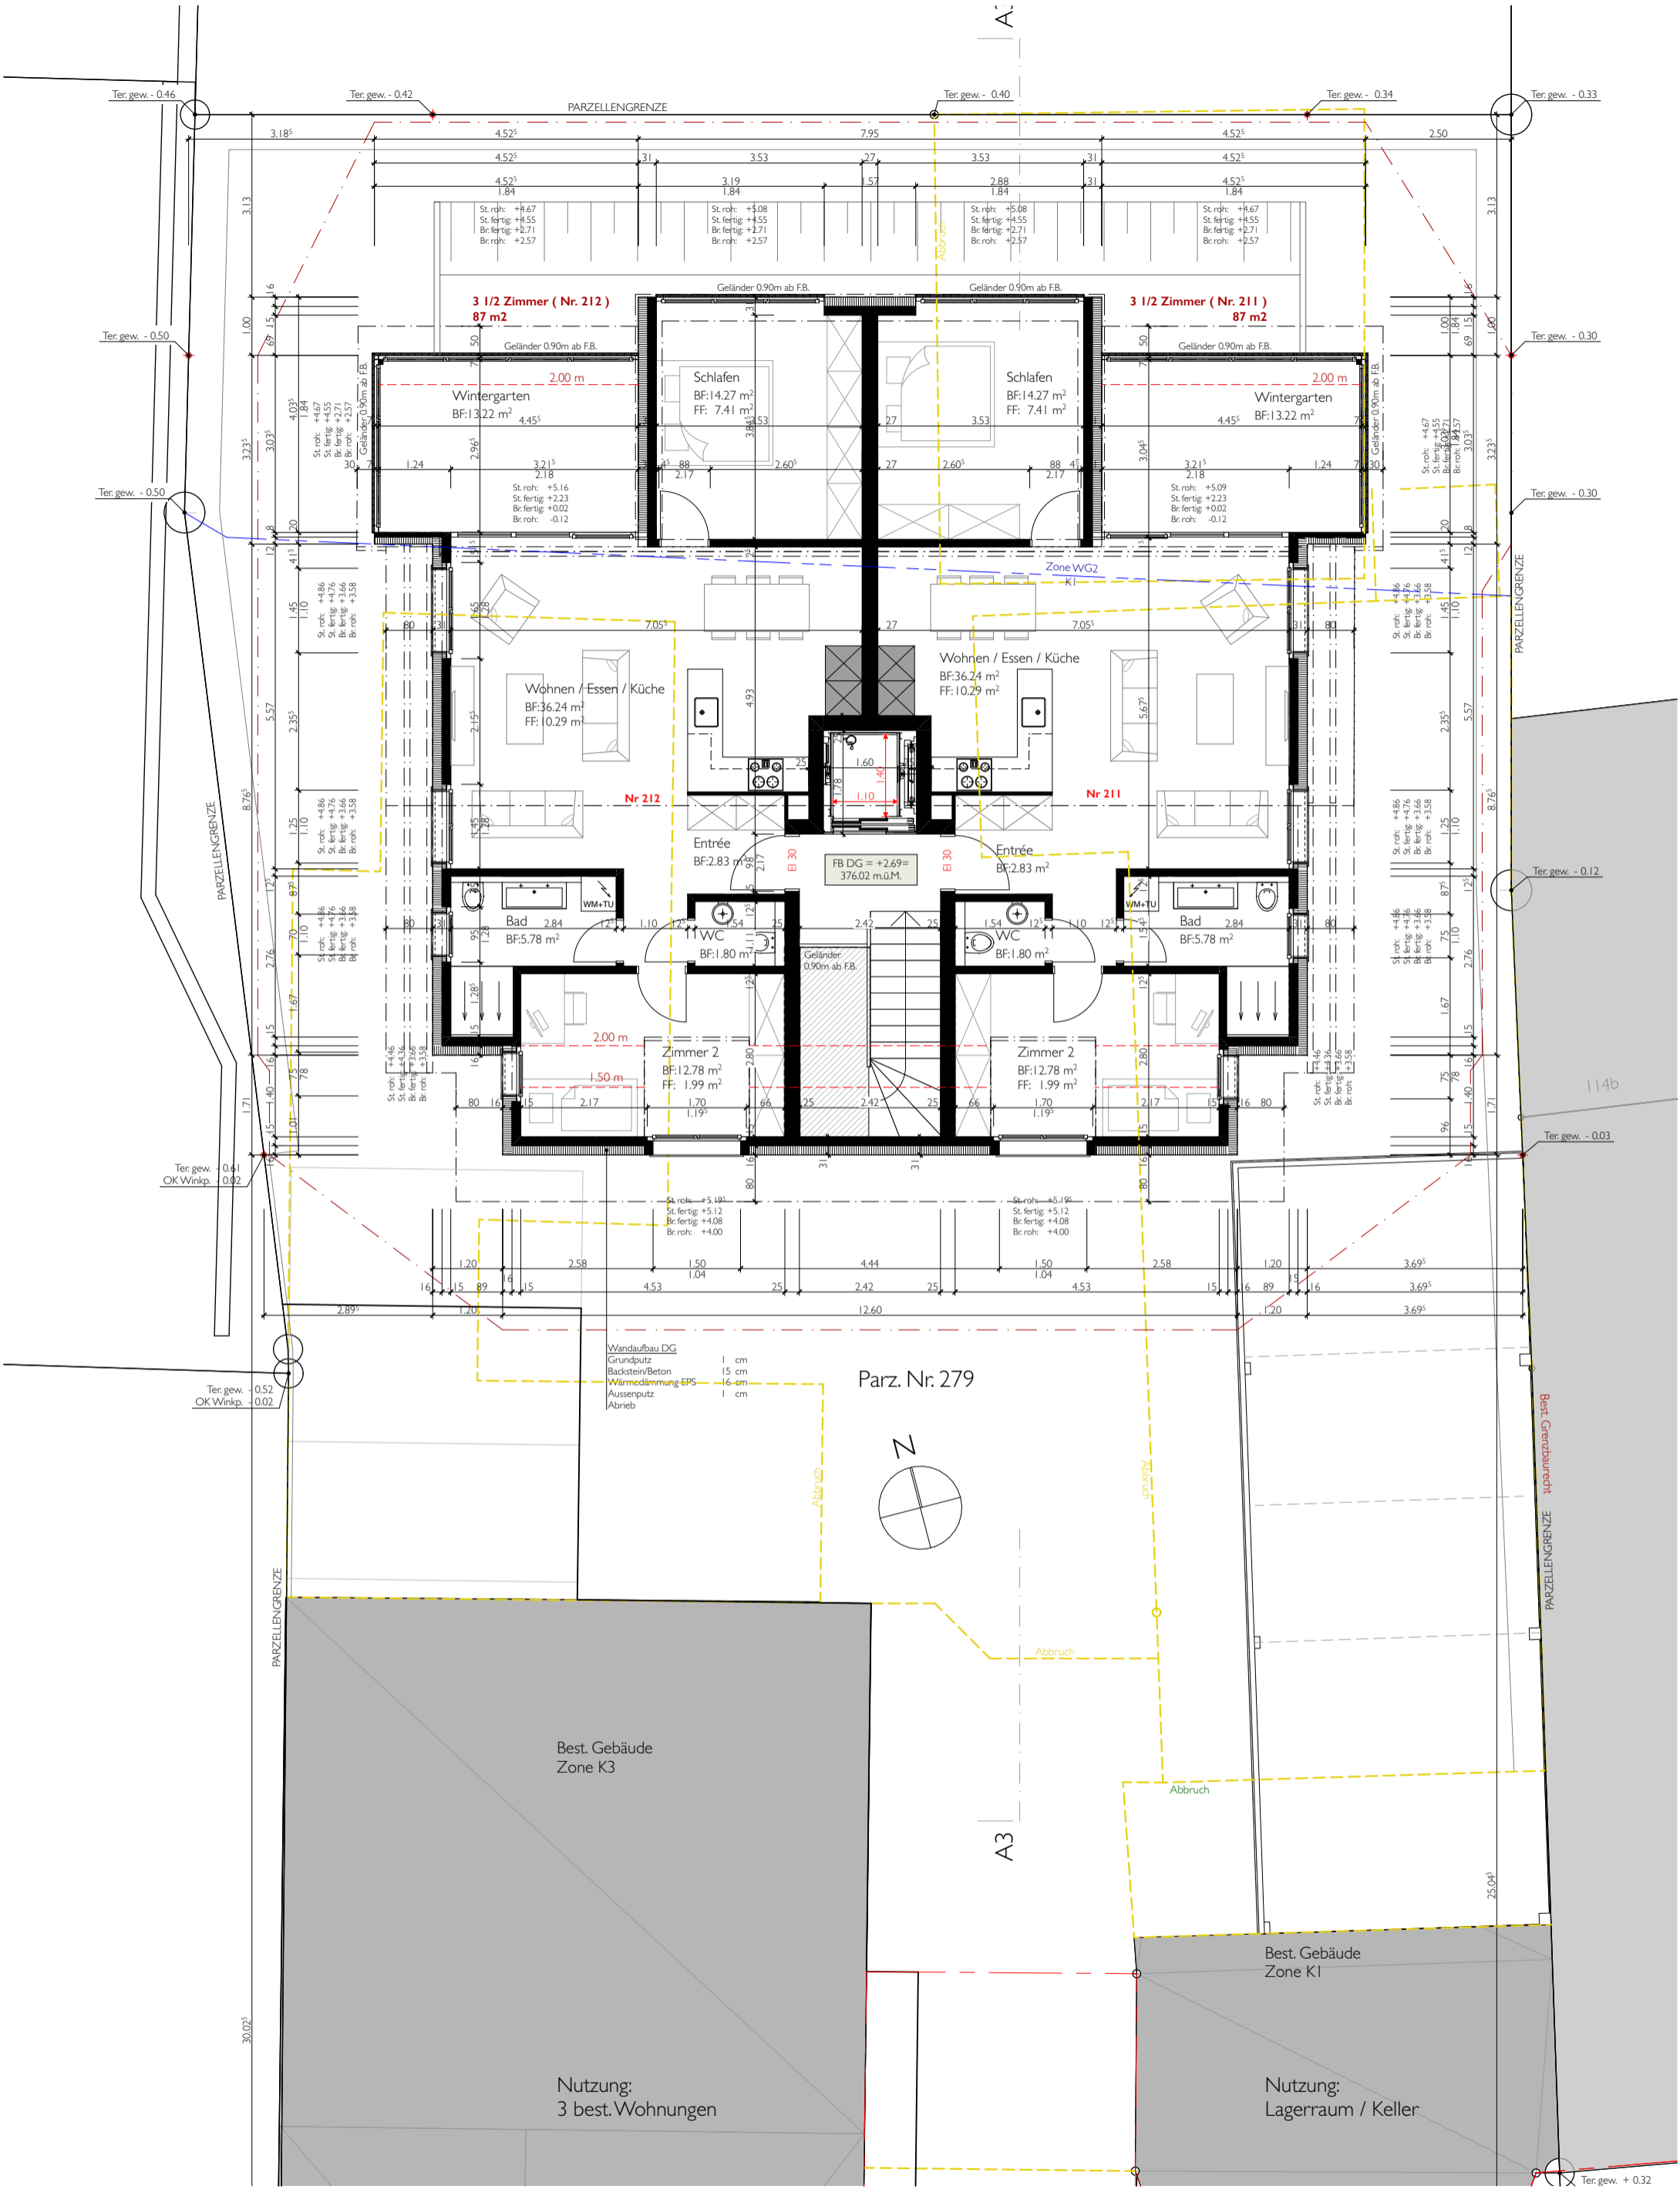

BAUVORHABEN: MFH-HAUPTSTRASSE-4450 SISSACH		AUFTRAGGEBER: WAGNER BAUart AG Brunnmattweg 18, 4450 Sissach		PLANVERFASSER: WAGNER BAUart AG Brunnmattweg 18 Sissach 4450	
PLANNUMMER: 330.5	PLANTITEL: DACHGESCHOSS	MASSSTAB: 1:100	PLANGROSSE: A3	PROJEKTNUMMER: 330	GEZEICHNET: OM
LEGENDE:		BAUHERR:		PLANVERFASSER:	
BESTAND	ABRUCH	NEU			
				DATUM: 25.11.20	REVIDIERT:




NORDFASSADE

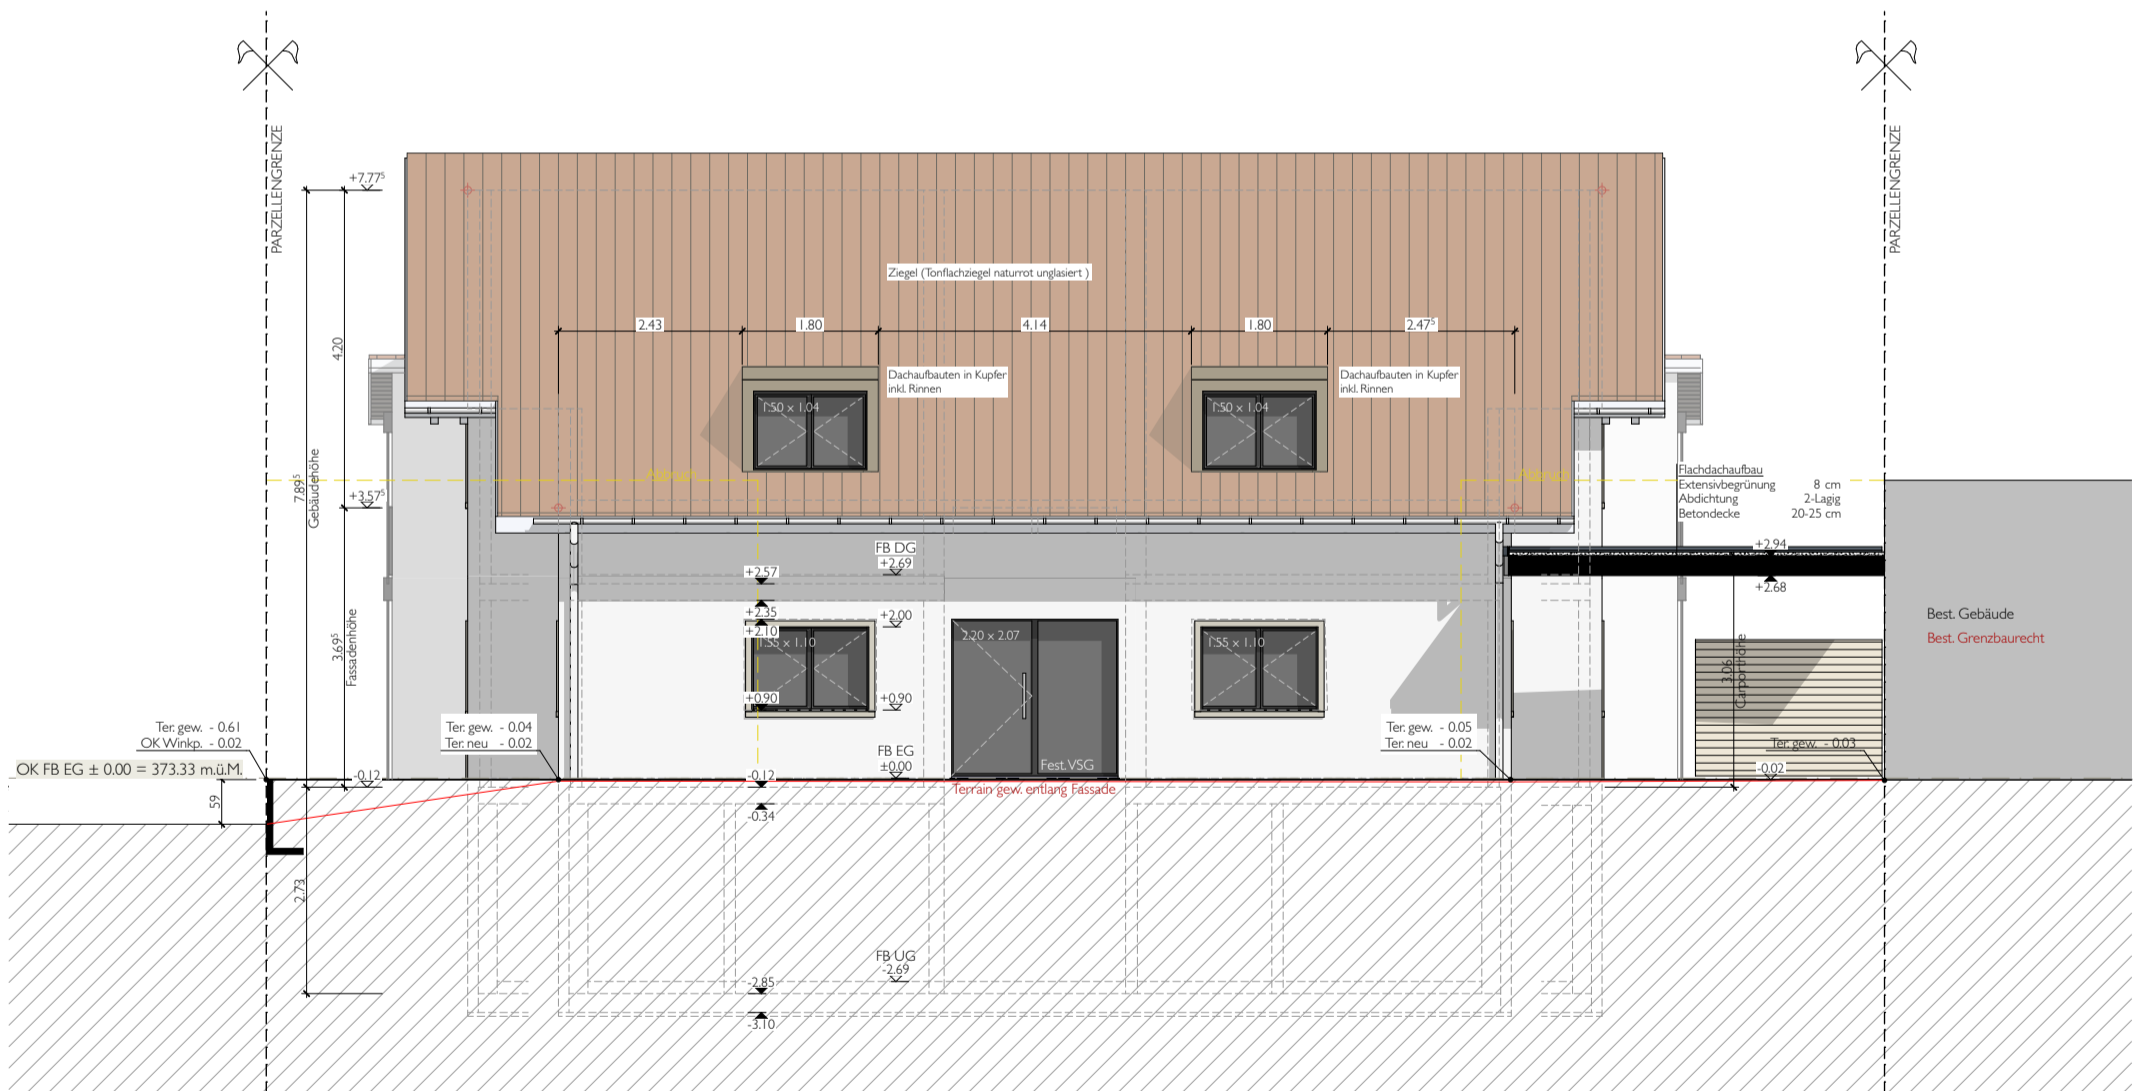


SÜDFASSADE

BAUVORHABEN: MFH-HAUPTSTRASSE-4450 SISSACH		AUFTRAGGEBER: WAGNER BAUart AG Brunnmattweg 18, 4450 Sissach		PLANVERFASSER: WAGNER BAUart AG Brunnmattweg 18 Sissach 4450			
PLANNUMMER: 330.7	PLANTITEL: NORD- + SÜDFASSADE	MASSSTAB: 1:100	PLANGRÖSSE: A3	PROJEKTNUMMER: 330	GEZEICHNET: OM	DATUM: 25.11.20	REVIDIERT:
LEGENDE: ■ BESTAND ■ ABRUCH ■ NEU		BAUHERR: _____		PLANVERFASSER: _____			

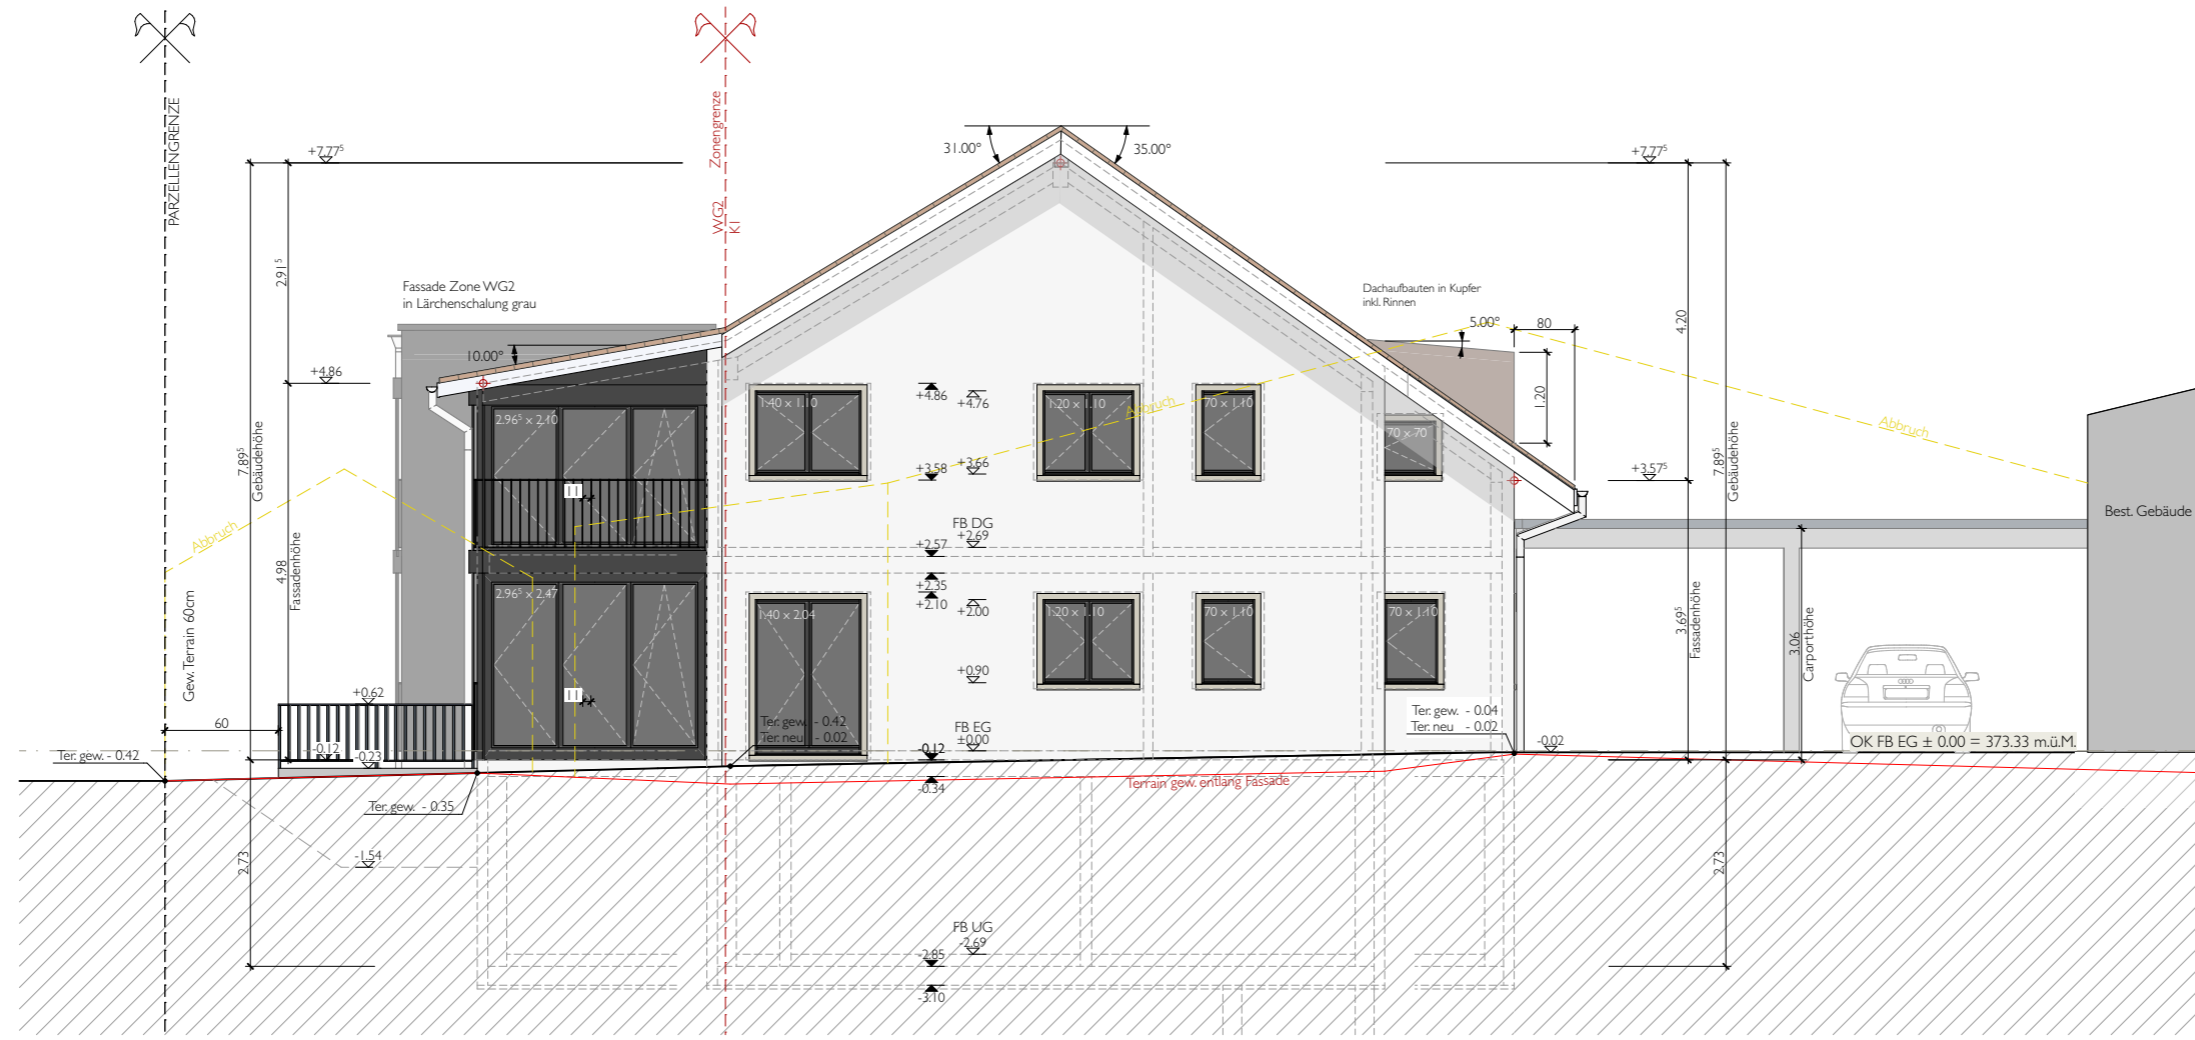

WESTFASADE

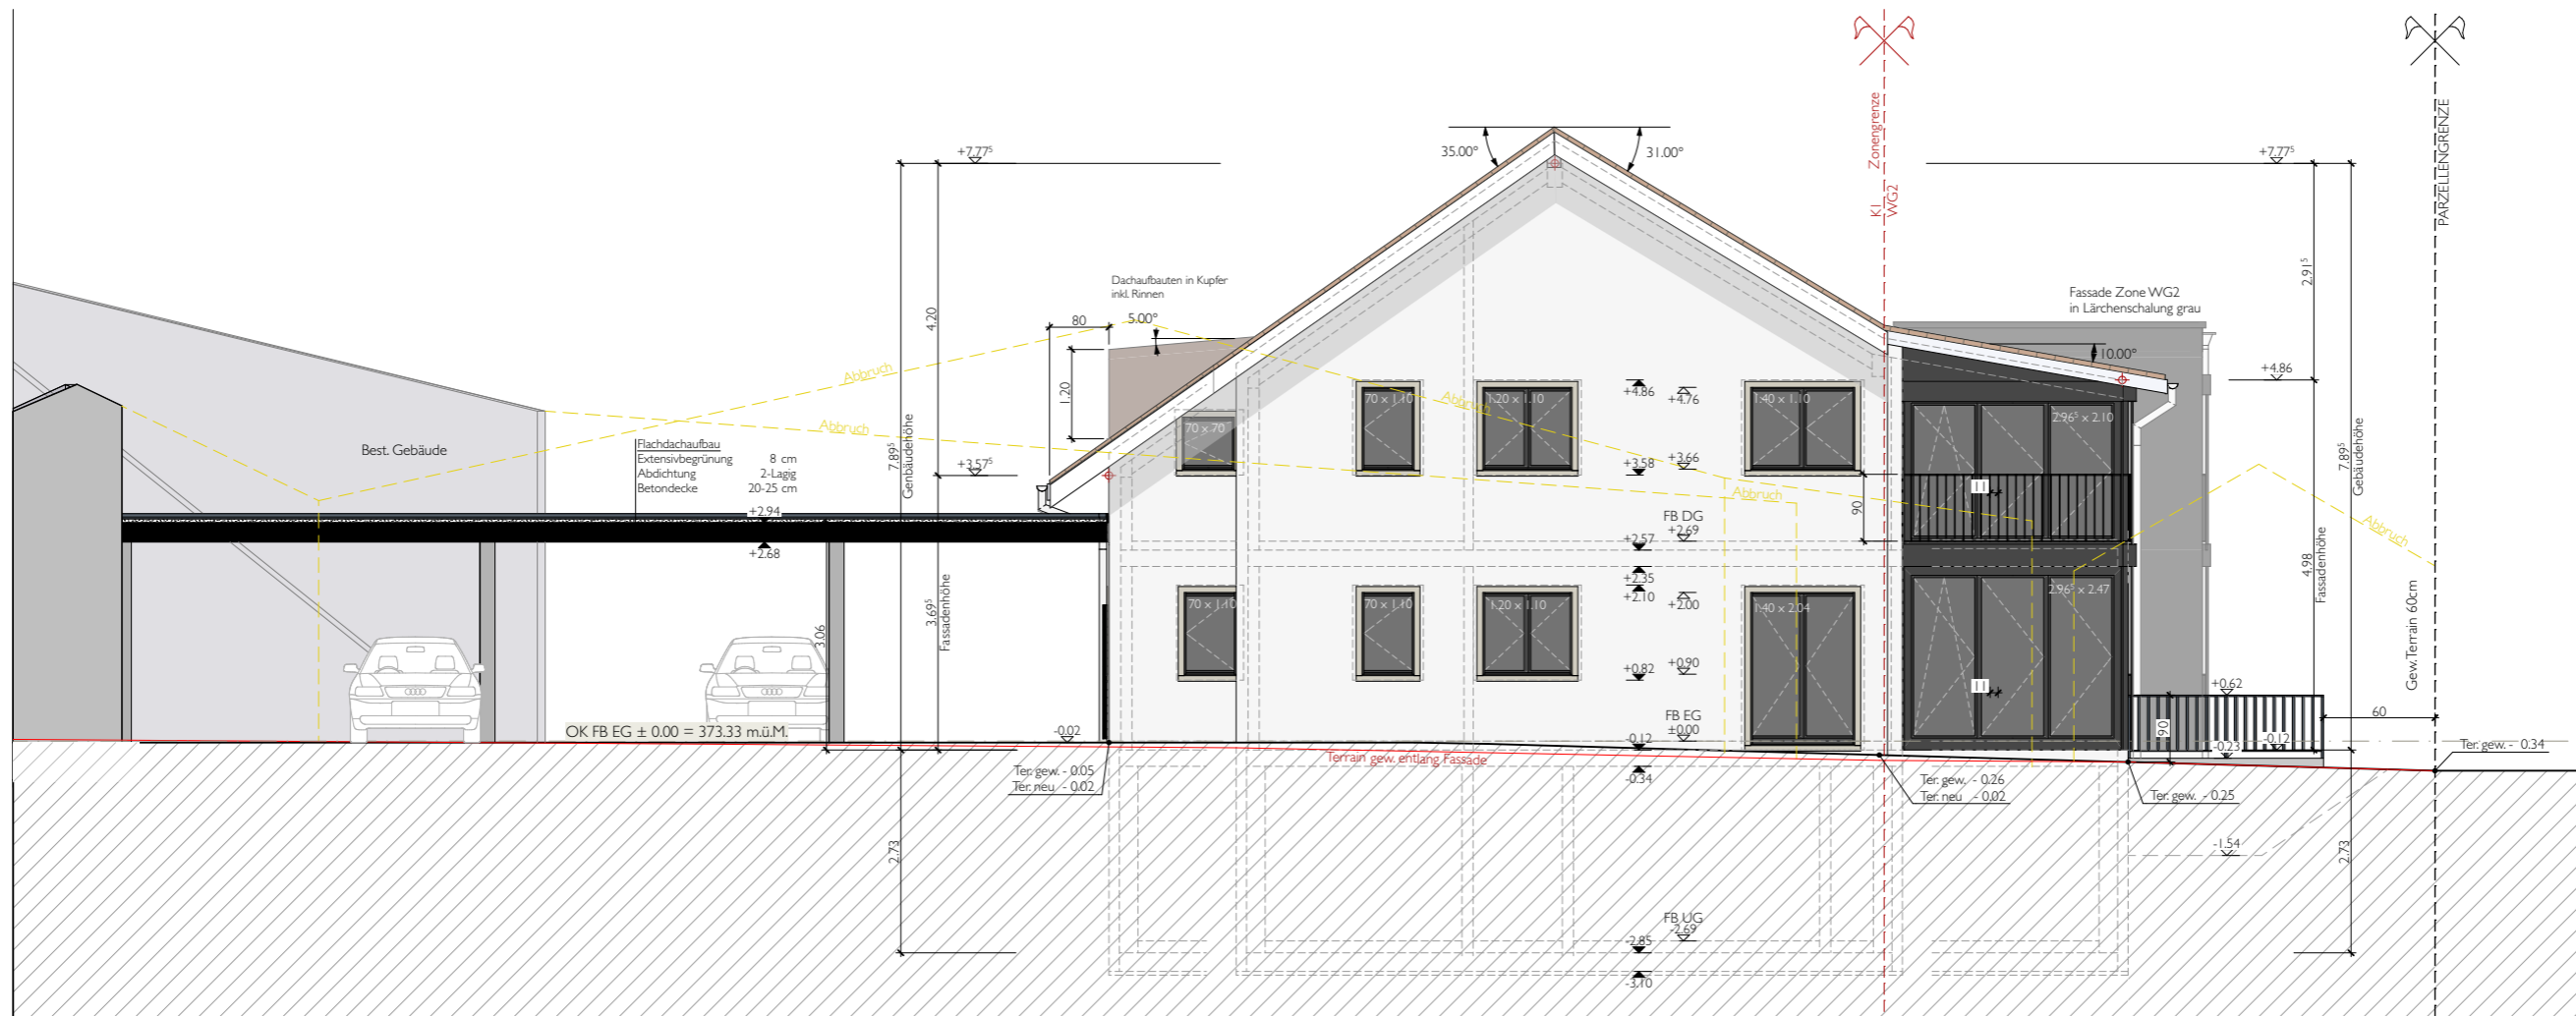

OSTFASADE

BAUURHABER: MFH-HAUPTSTRASSE-4450 SISSACH		AUFTRAGGEBER: WAGNER BAUJart AG Brunnmattweg 18, 4450 Sissach		PLANVERFASSER: WAGNER BAUJart AG Brunnmattweg 18 Sissach 4450	
PLANNUMMER: 330.8	PLANTITEL: WEST- + OSTFASADE	MASSSTAB: 1:100	PLANGRÖSSE: A3	PROJEKTNUMMER: 330	REVIDIERT: 25.11.20
LEGENDE		BESTAND		ABBRUCH	
		NEU			